
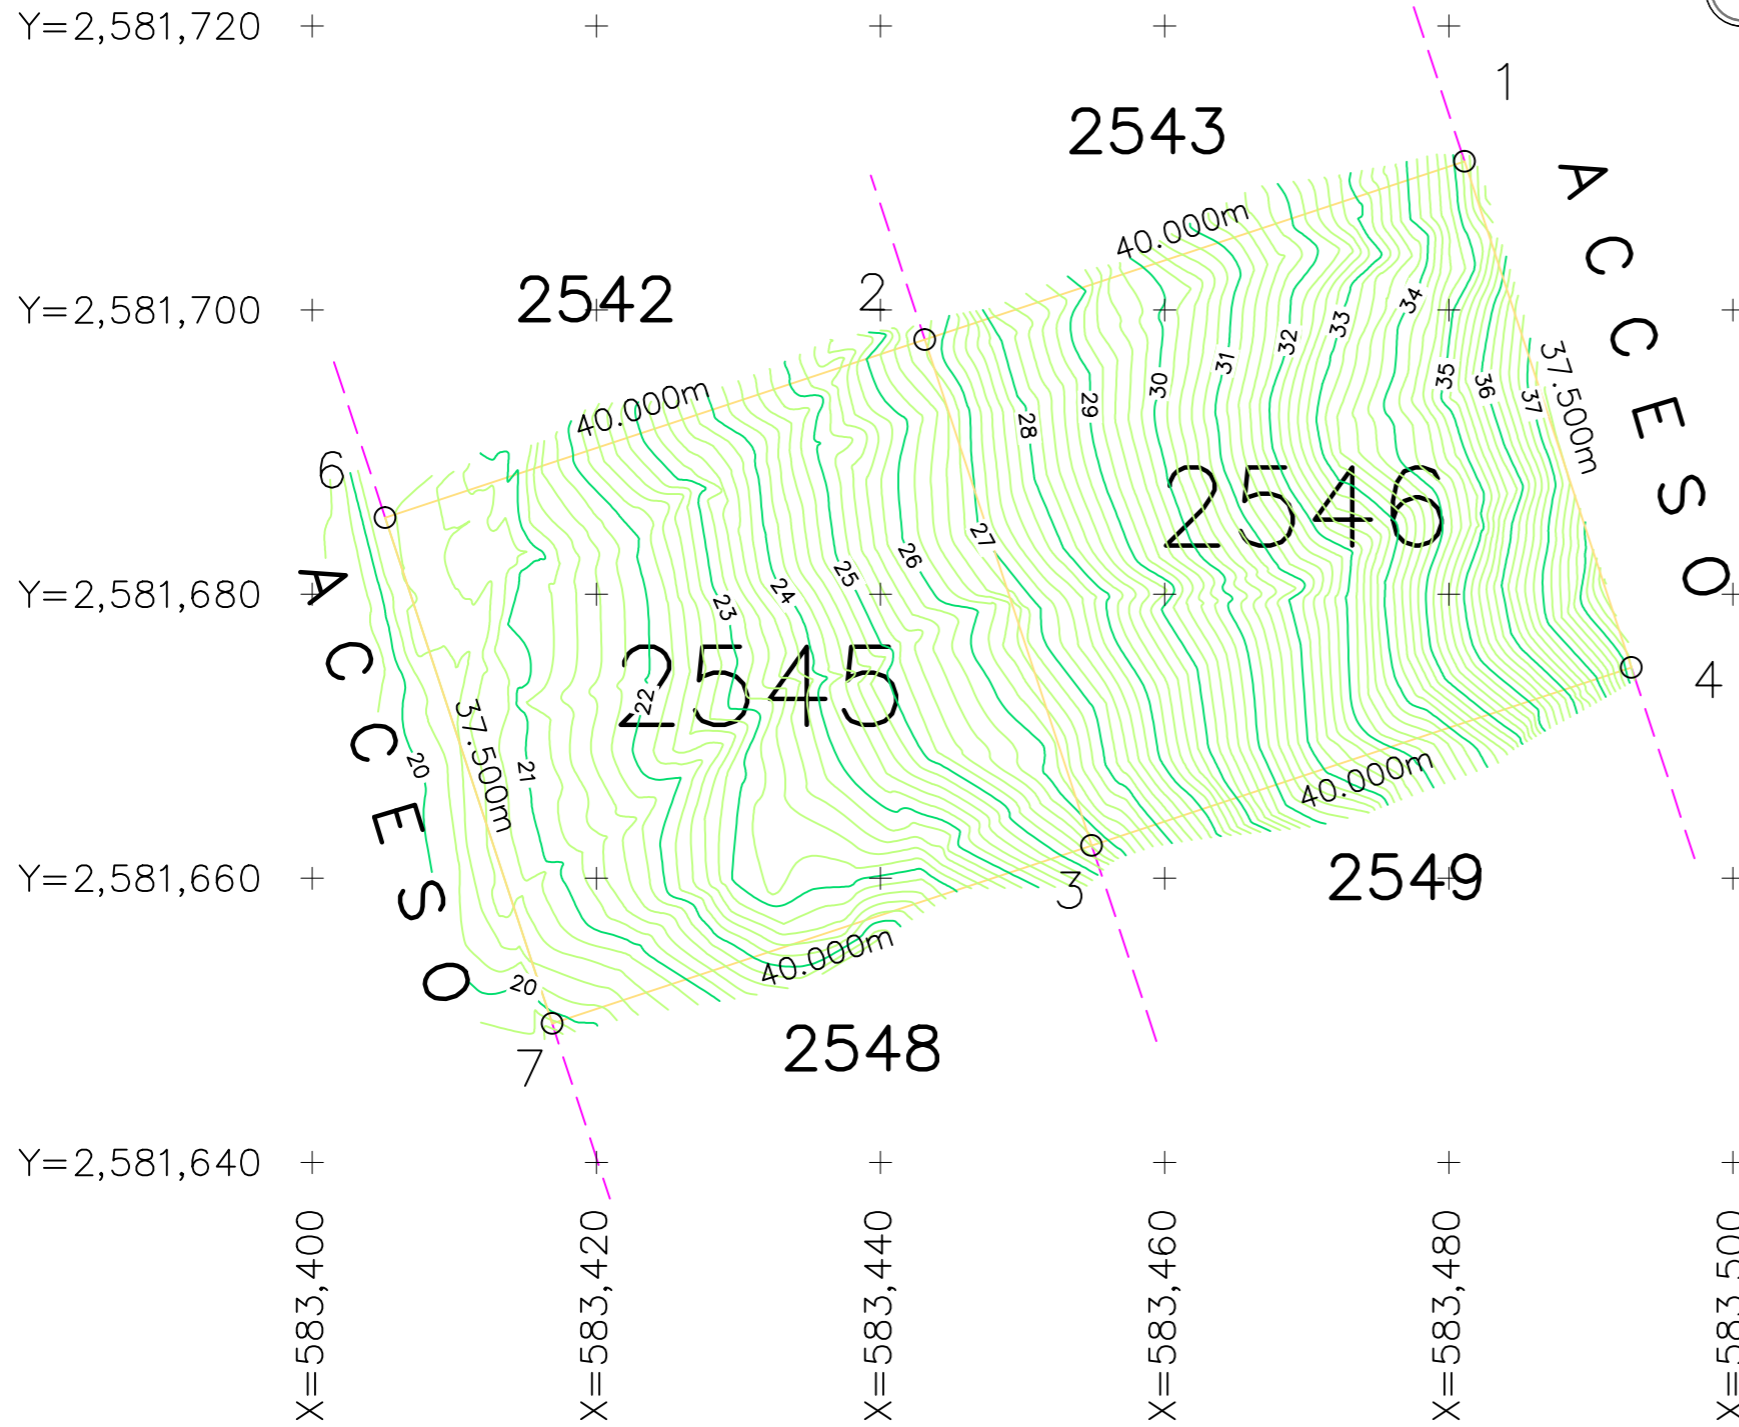
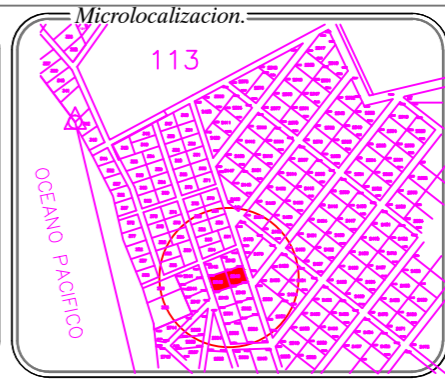
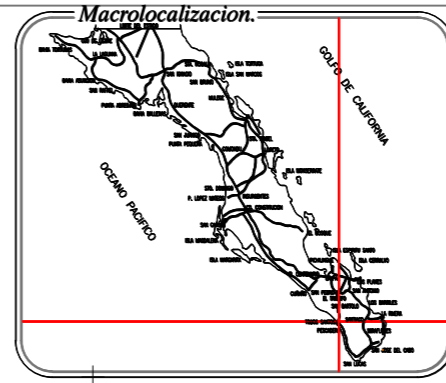
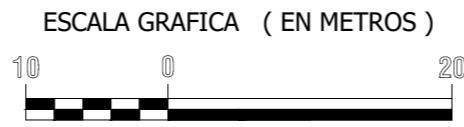


Swierz Yoga Center

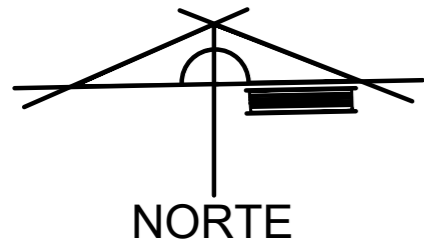

CUADRO DE CONSTRUCCION FRACCION 2546

LADO		RUMBO	DISTANCIA	V	COORDENADAS	
EST	PV				Y	X
				1	2,581,710.4540	583,481.1109
1	2	S 71°44'40.05" W	40.000	2	2,581,697.9237	583,443.1242
2	3	S 18°15'19.96" E	37.500	3	2,581,662.3112	583,454.8713
3	4	N 71°44'40.05" E	40.000	4	2,581,674.8414	583,492.8580
4	1	N 18°15'19.96" W	37.500	1	2,581,710.4540	583,481.1109

SUPERFICIE = 1,500.000 m²

CUADRO DE CONSTRUCCION FRACCION 2545

LADO		RUMBO	DISTANCIA	V	COORDENADAS	
EST	PV				Y	X
				2	2,581,697.9237	583,443.1242
2	6	S 71°44'40.05" W	40.000	6	2,581,685.3935	583,405.1374
6	7	S 18°15'19.95" E	37.500	7	2,581,649.7809	583,416.8845
7	3	N 71°44'40.05" E	40.000	3	2,581,662.3112	583,454.8713
3	2	N 18°15'19.96" W	37.500	2	2,581,697.9237	583,443.1242

SUPERFICIE = 1,500.000 m²

Levanto y reviso



INGENIERIA Y CONSTRUCCION

ING. NOE V. SALGADO RODRIGUEZ
CED. PROF. 4484379

C.C. 1-03-159-2545
1-03-159-2546

No. plano: 1 de 1

KRIS & CHELLE SWIERZ

Escala:

1:500

Ubicacion:

CALLE SIN NOMBRE, ZONA EL GAVILAN
EJIDO EL PESCADERO

Acatacion:

METROS

Fecha:

MAYO 2017

Delegacion:


TODOS SANTOS, B.C.S.

Proyecto:

CURVAS DE NIVEL


Contenido:

- * POLIGONAL
- * ACCESOS
- * CUADROS DE CONST.

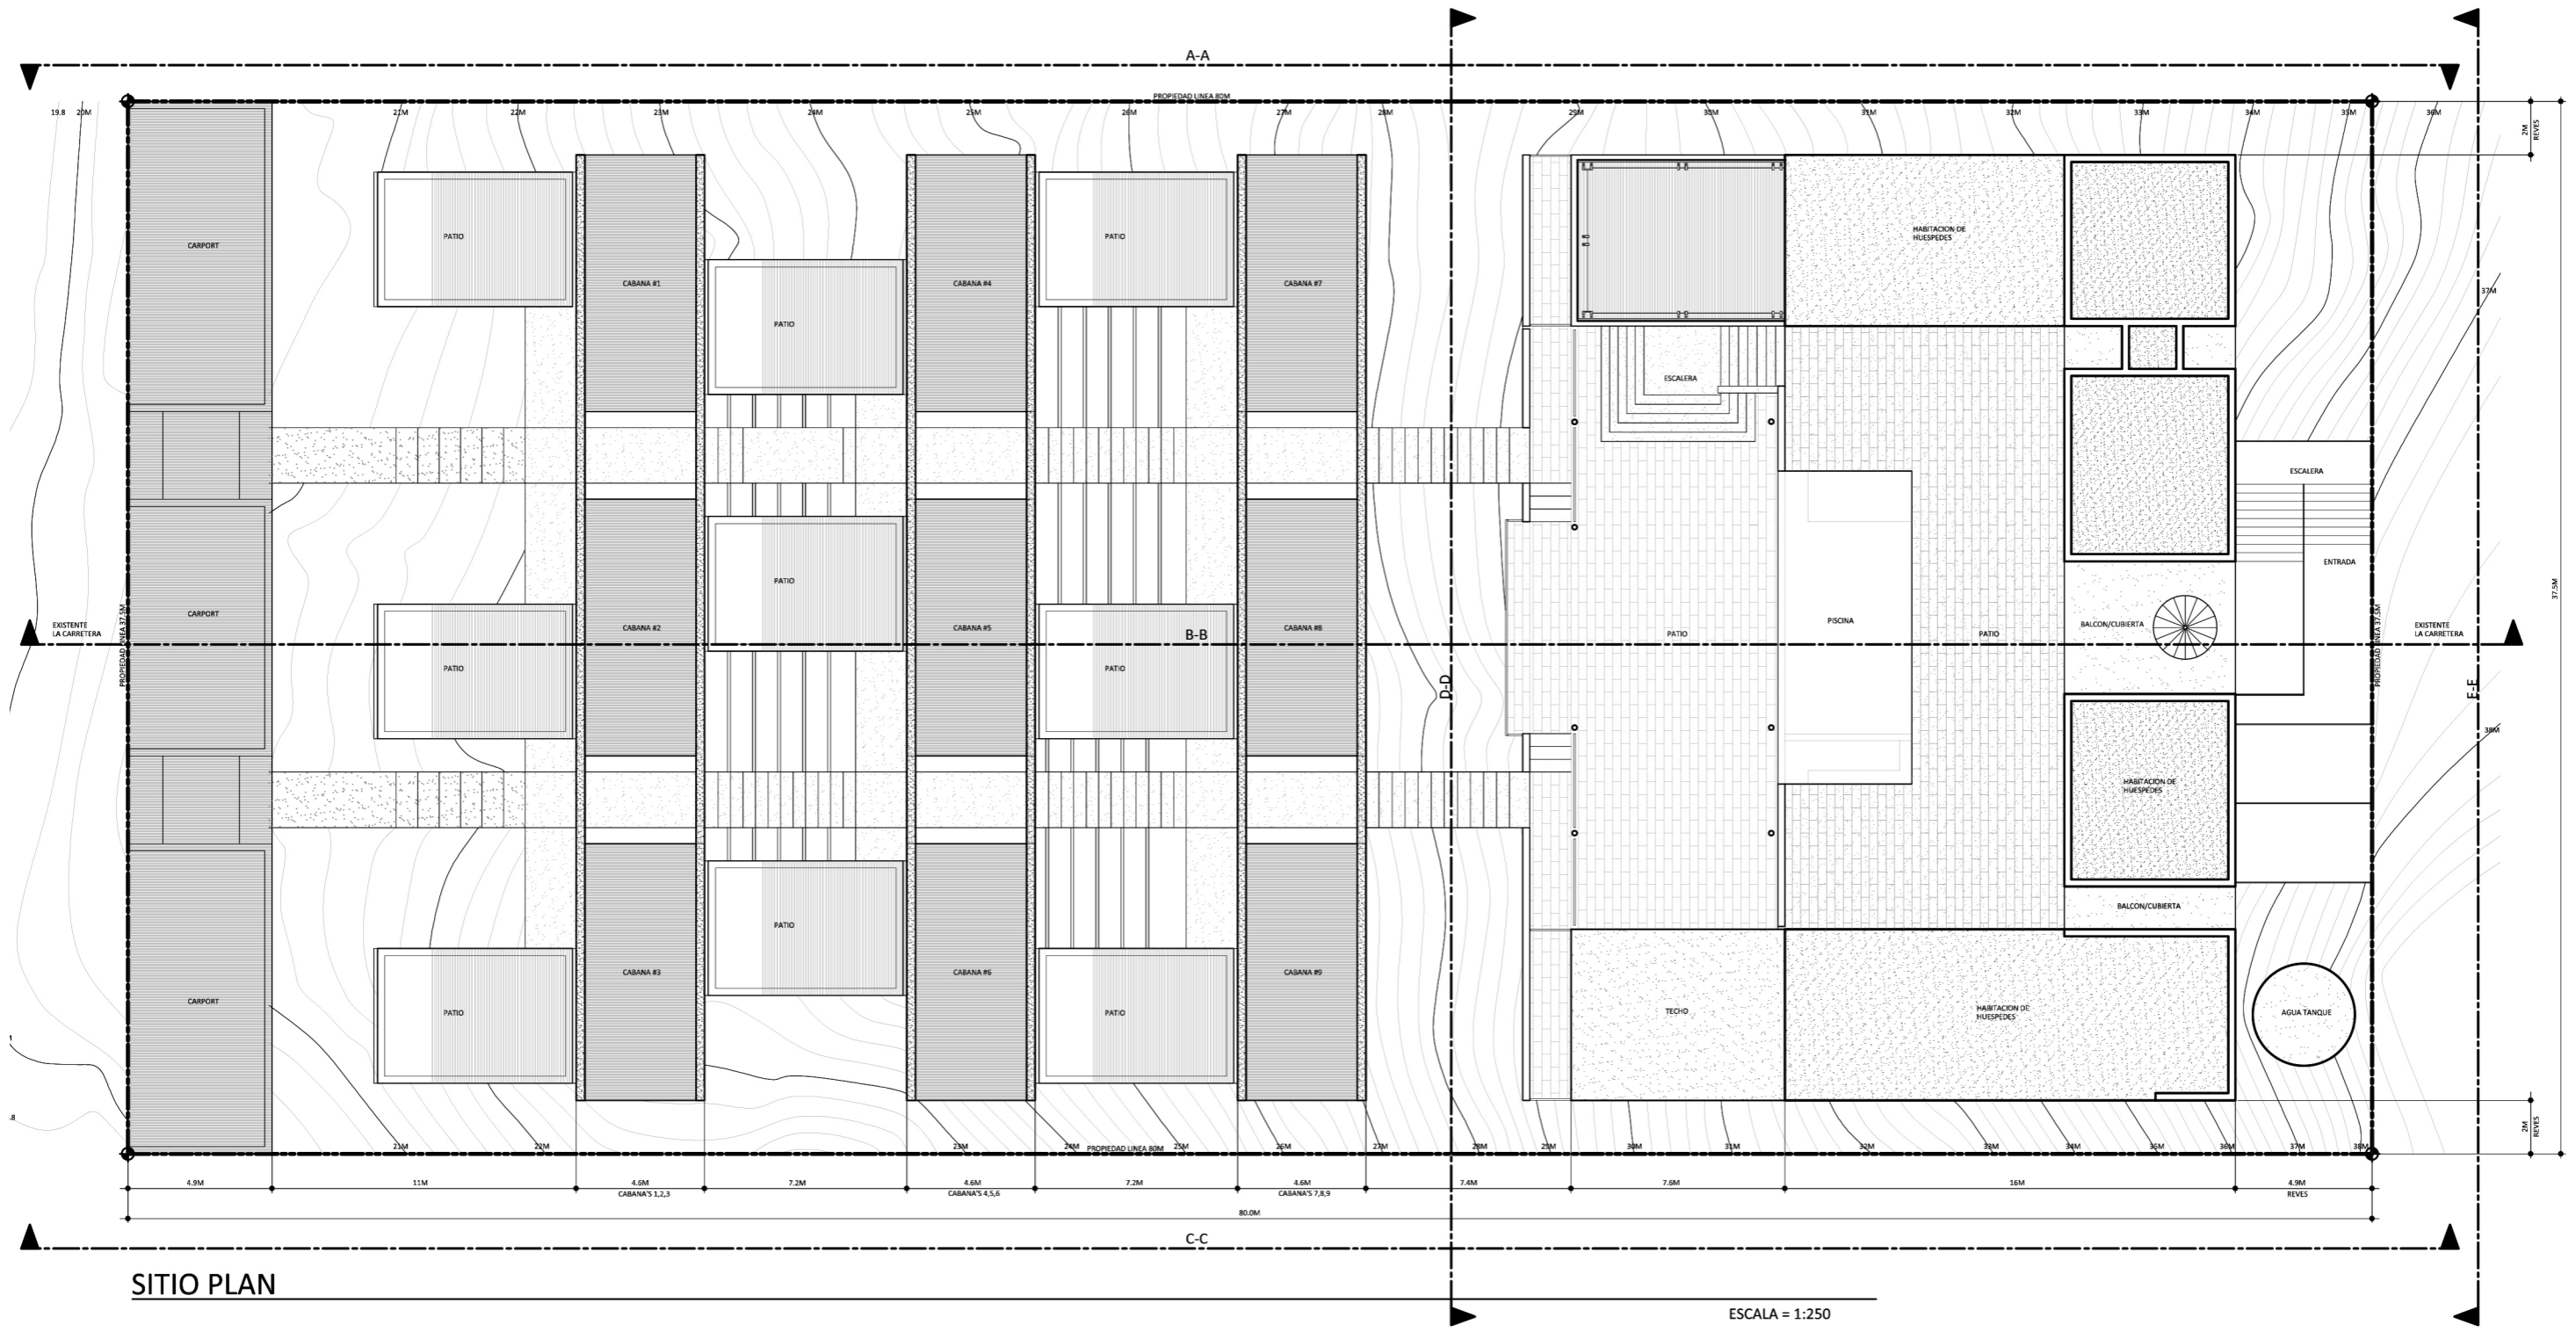


SITIO PLAN

ESCALA = 1:250

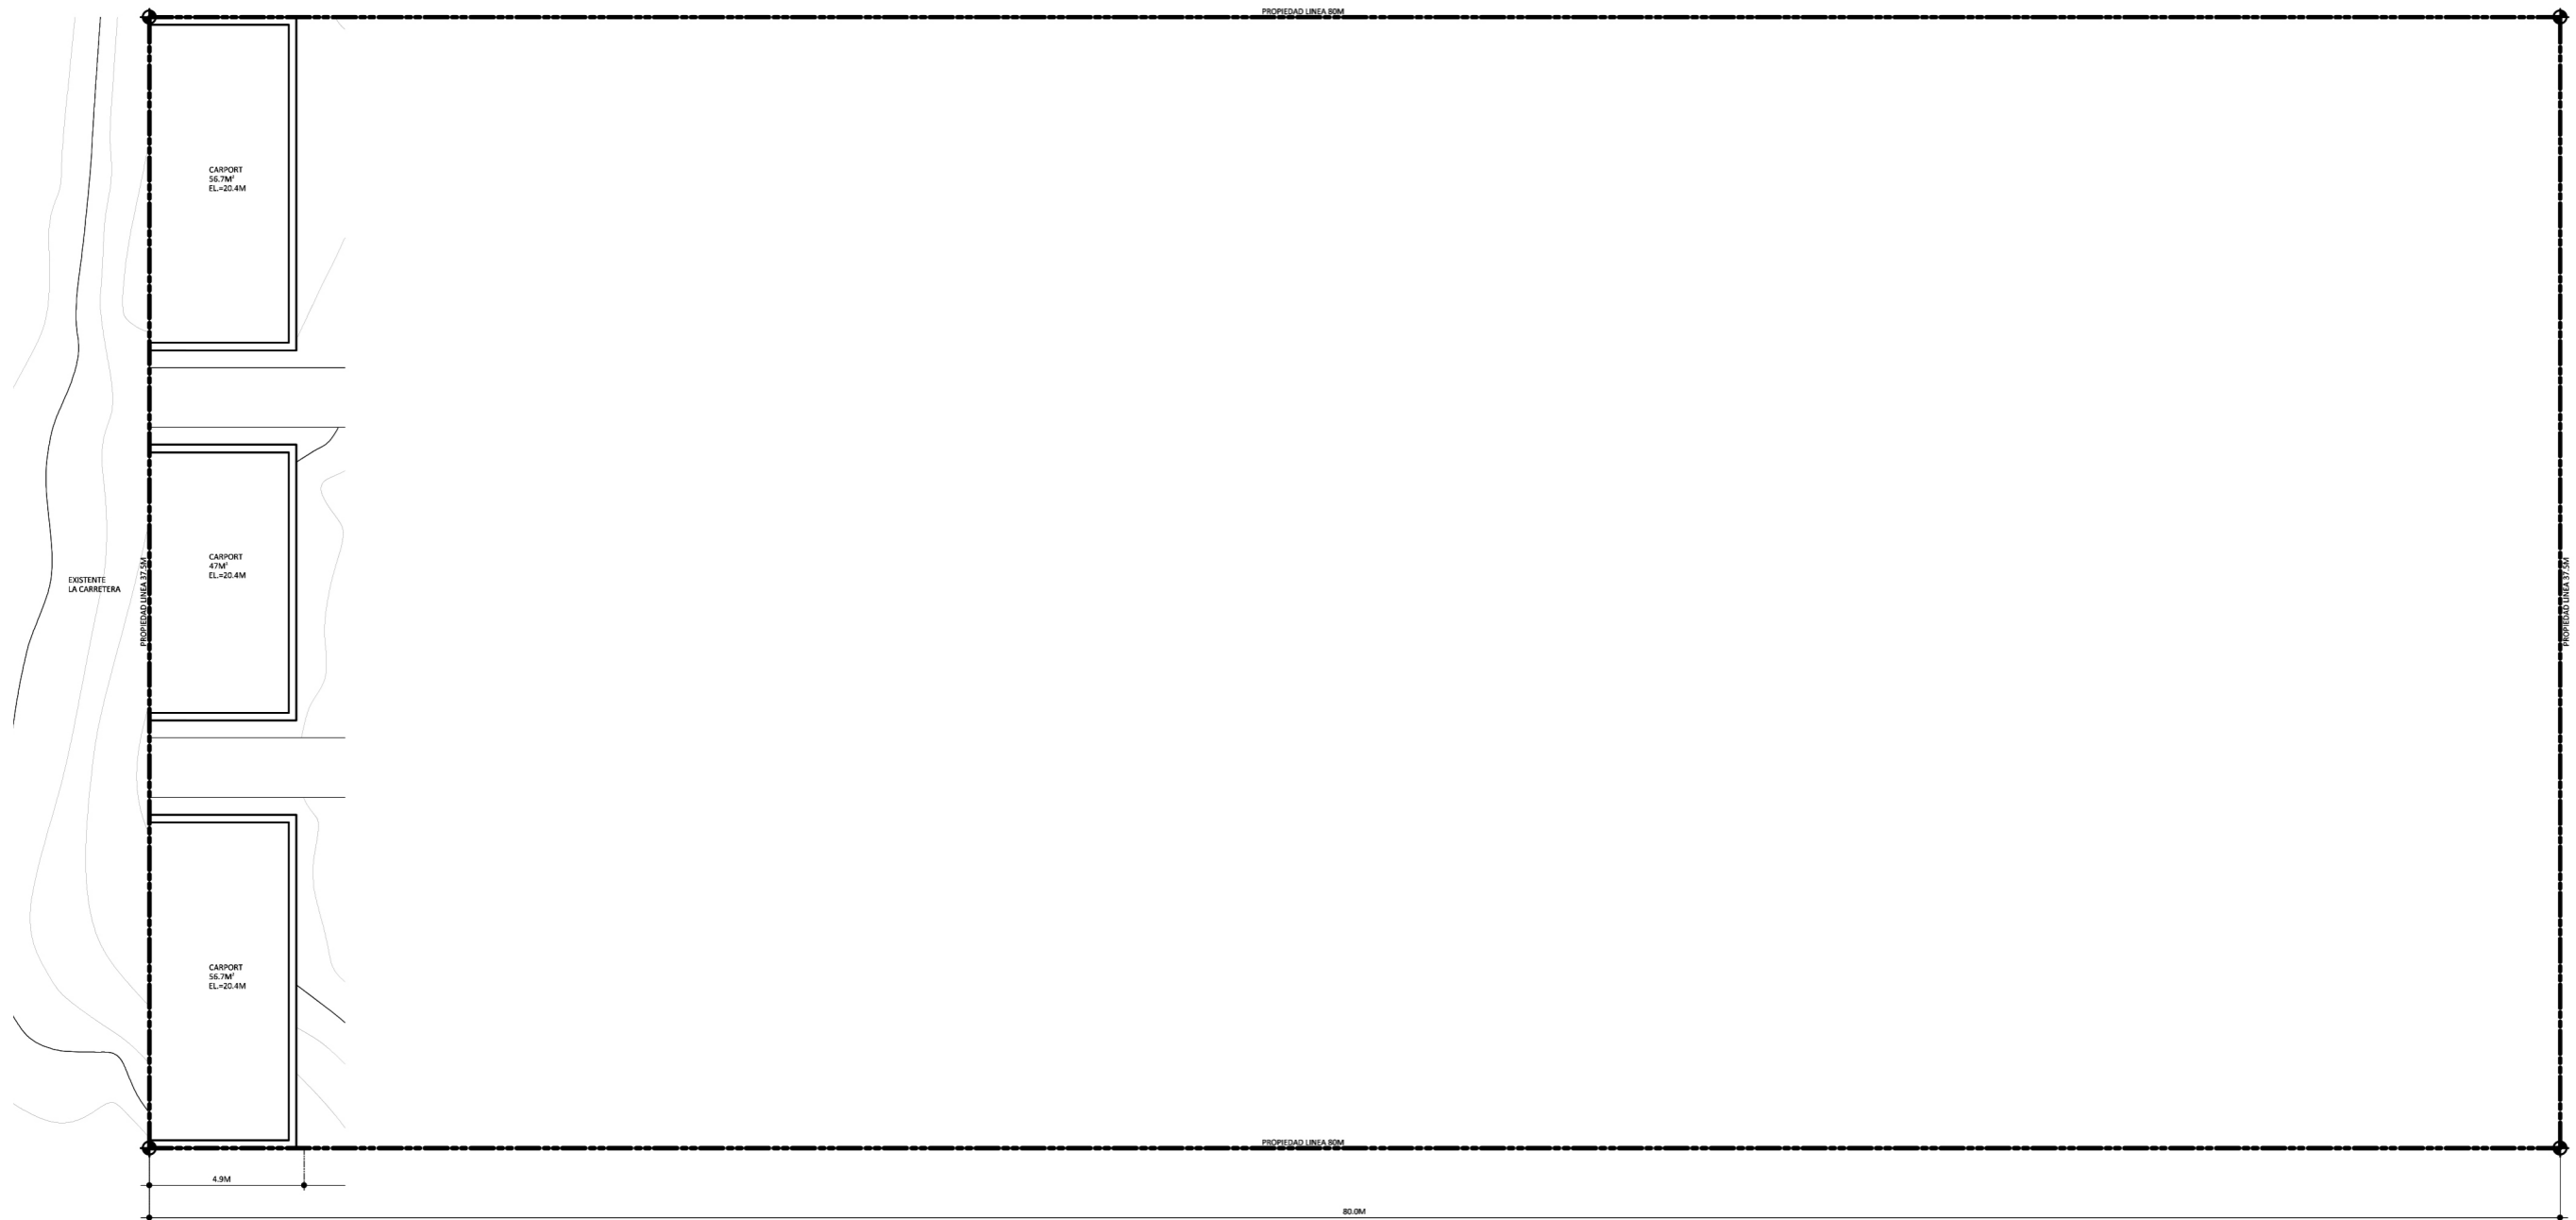


SITIO PLAN - NIVEL 1 - CARPORTS - ELEVACION 20.4M

ESCALA = 1:250

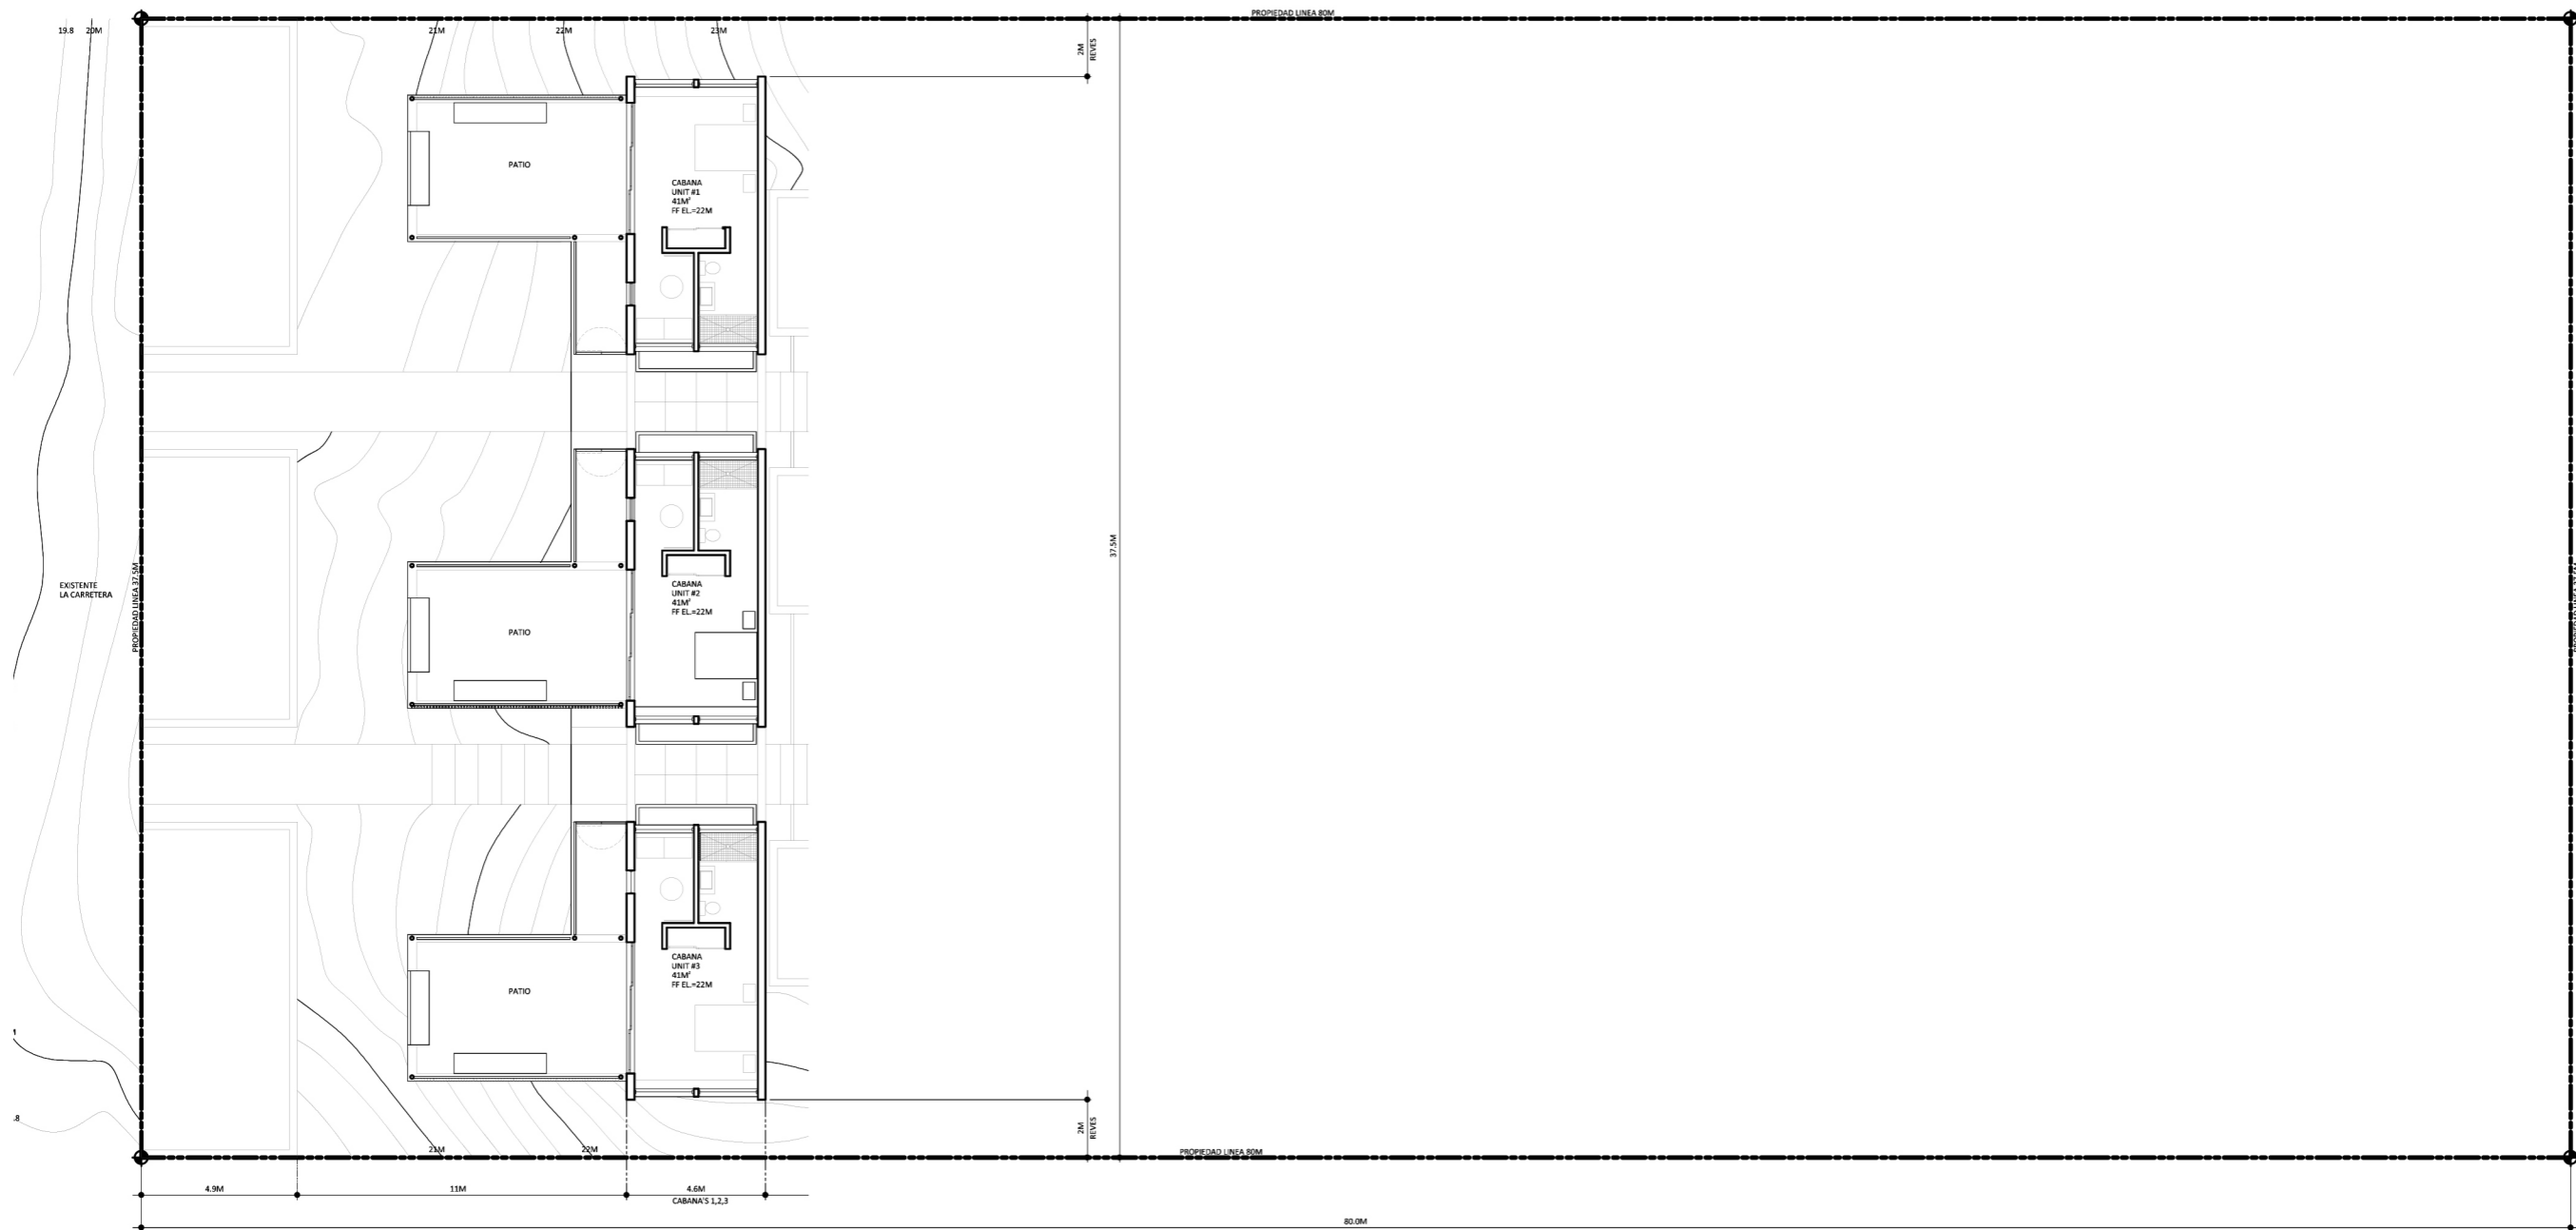


SITIO PLAN - NIVEL 2 - CABANA'S UNITS 1,2,3 - ELEVACION 22M - TOTAL M² =123M²

ESCALA = 1:250

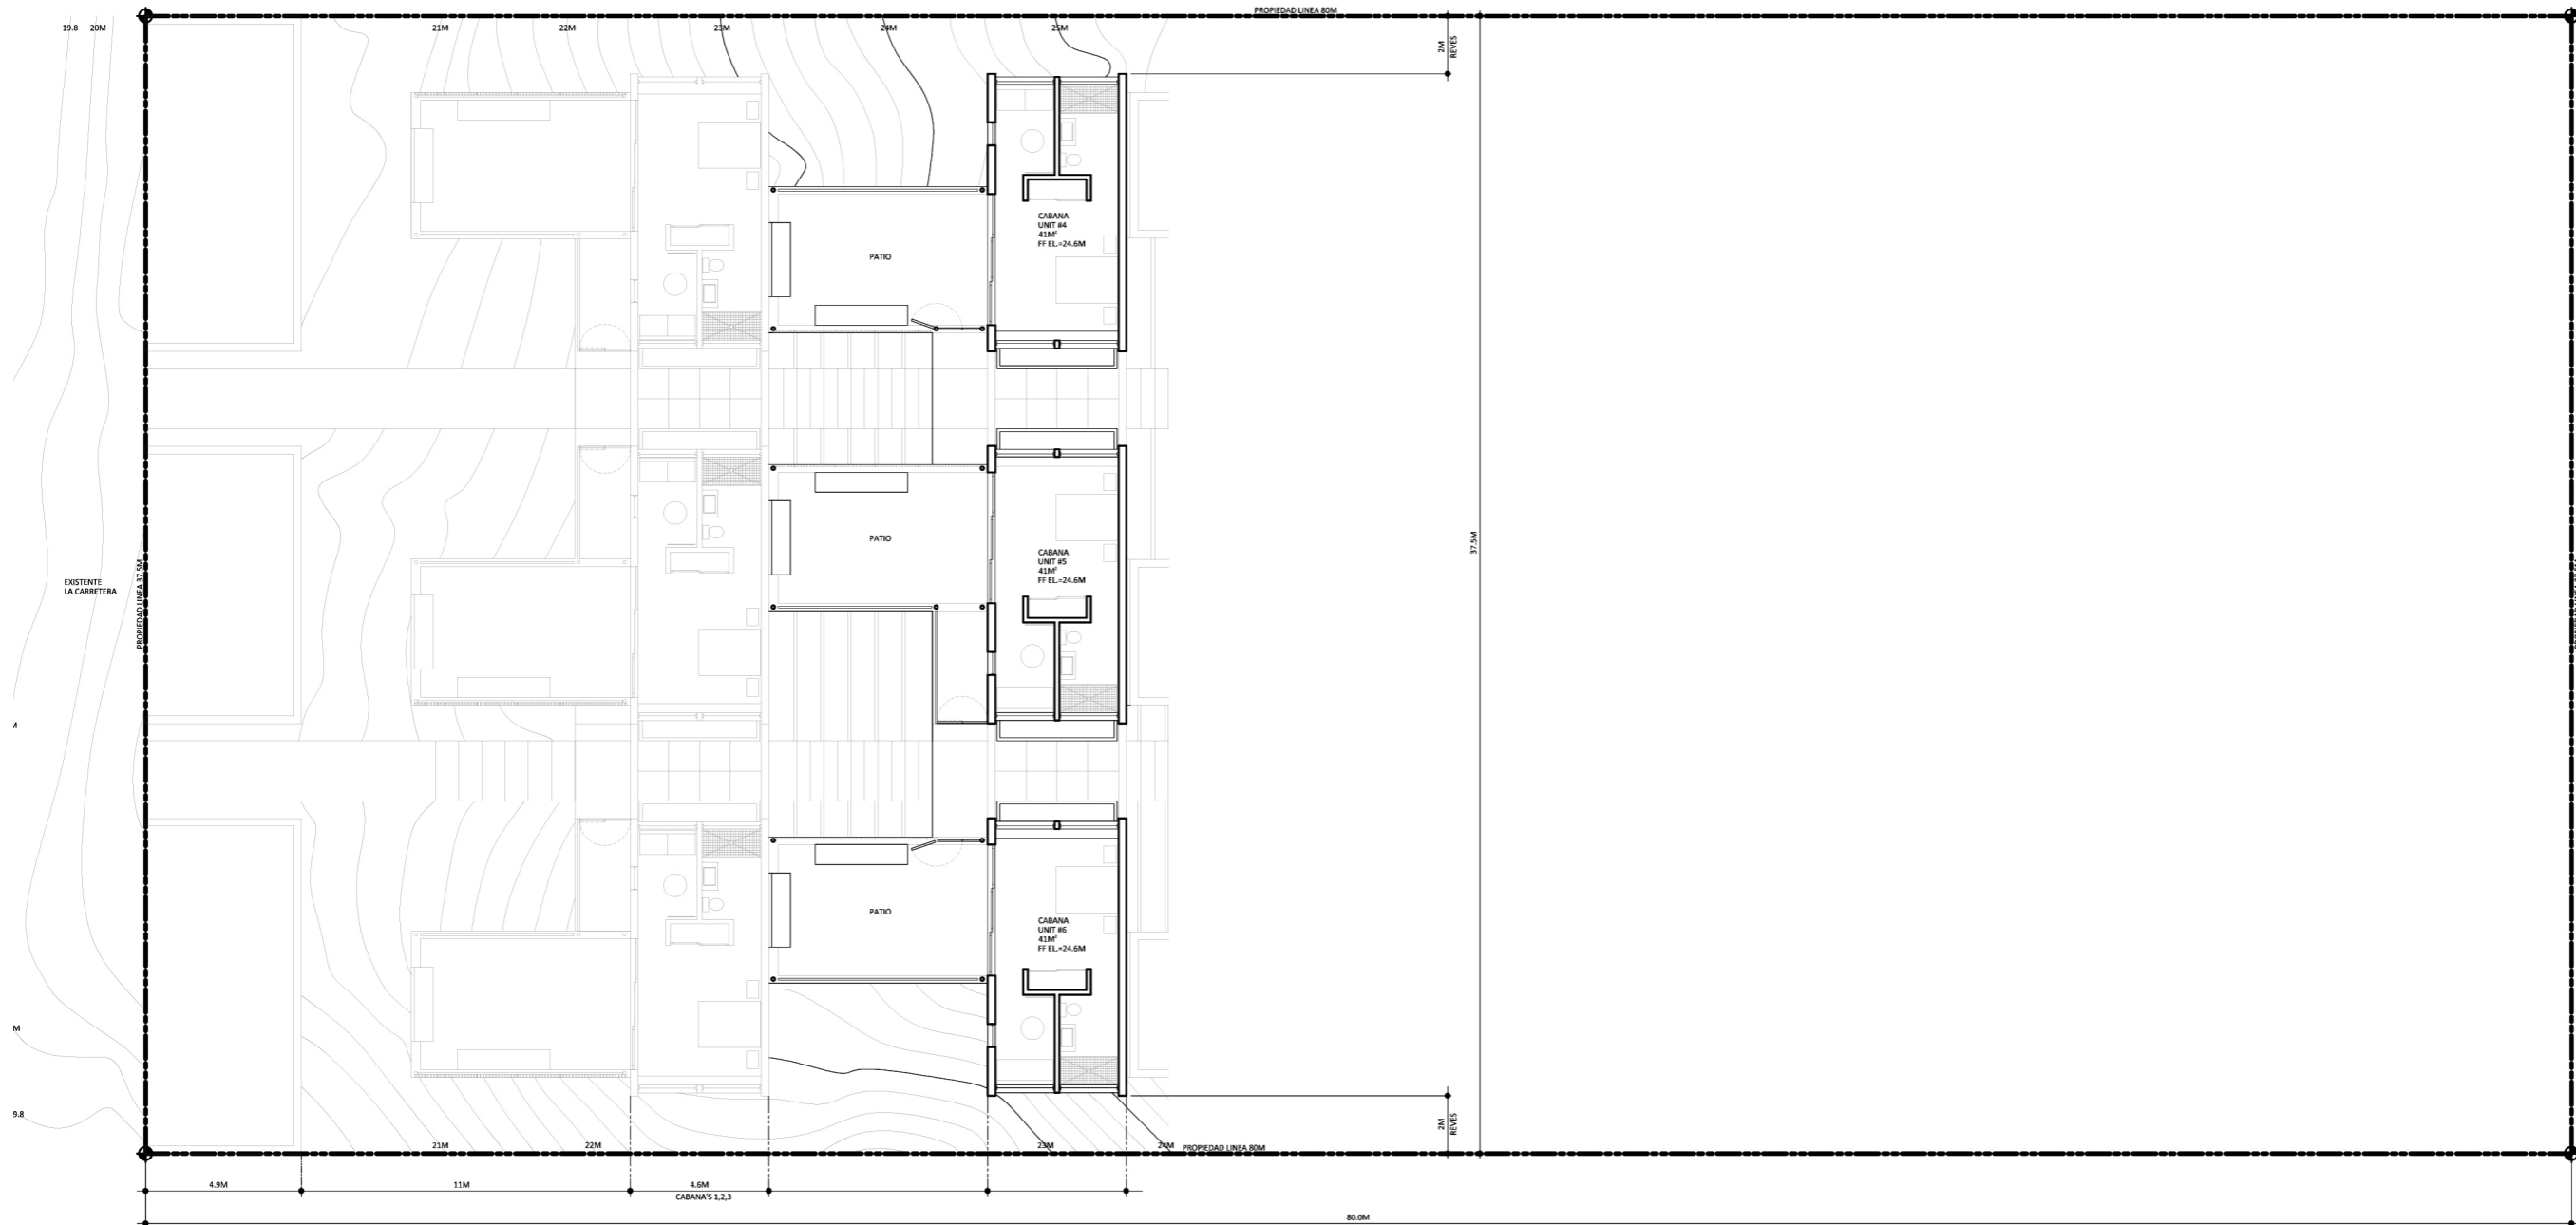


SITIO PLAN - NIVEL 3 - CABANA'S UNITD 4,5,6 - ELEVACION 24.6M - TOTAL M² =123M²

ESCALA = 1:250

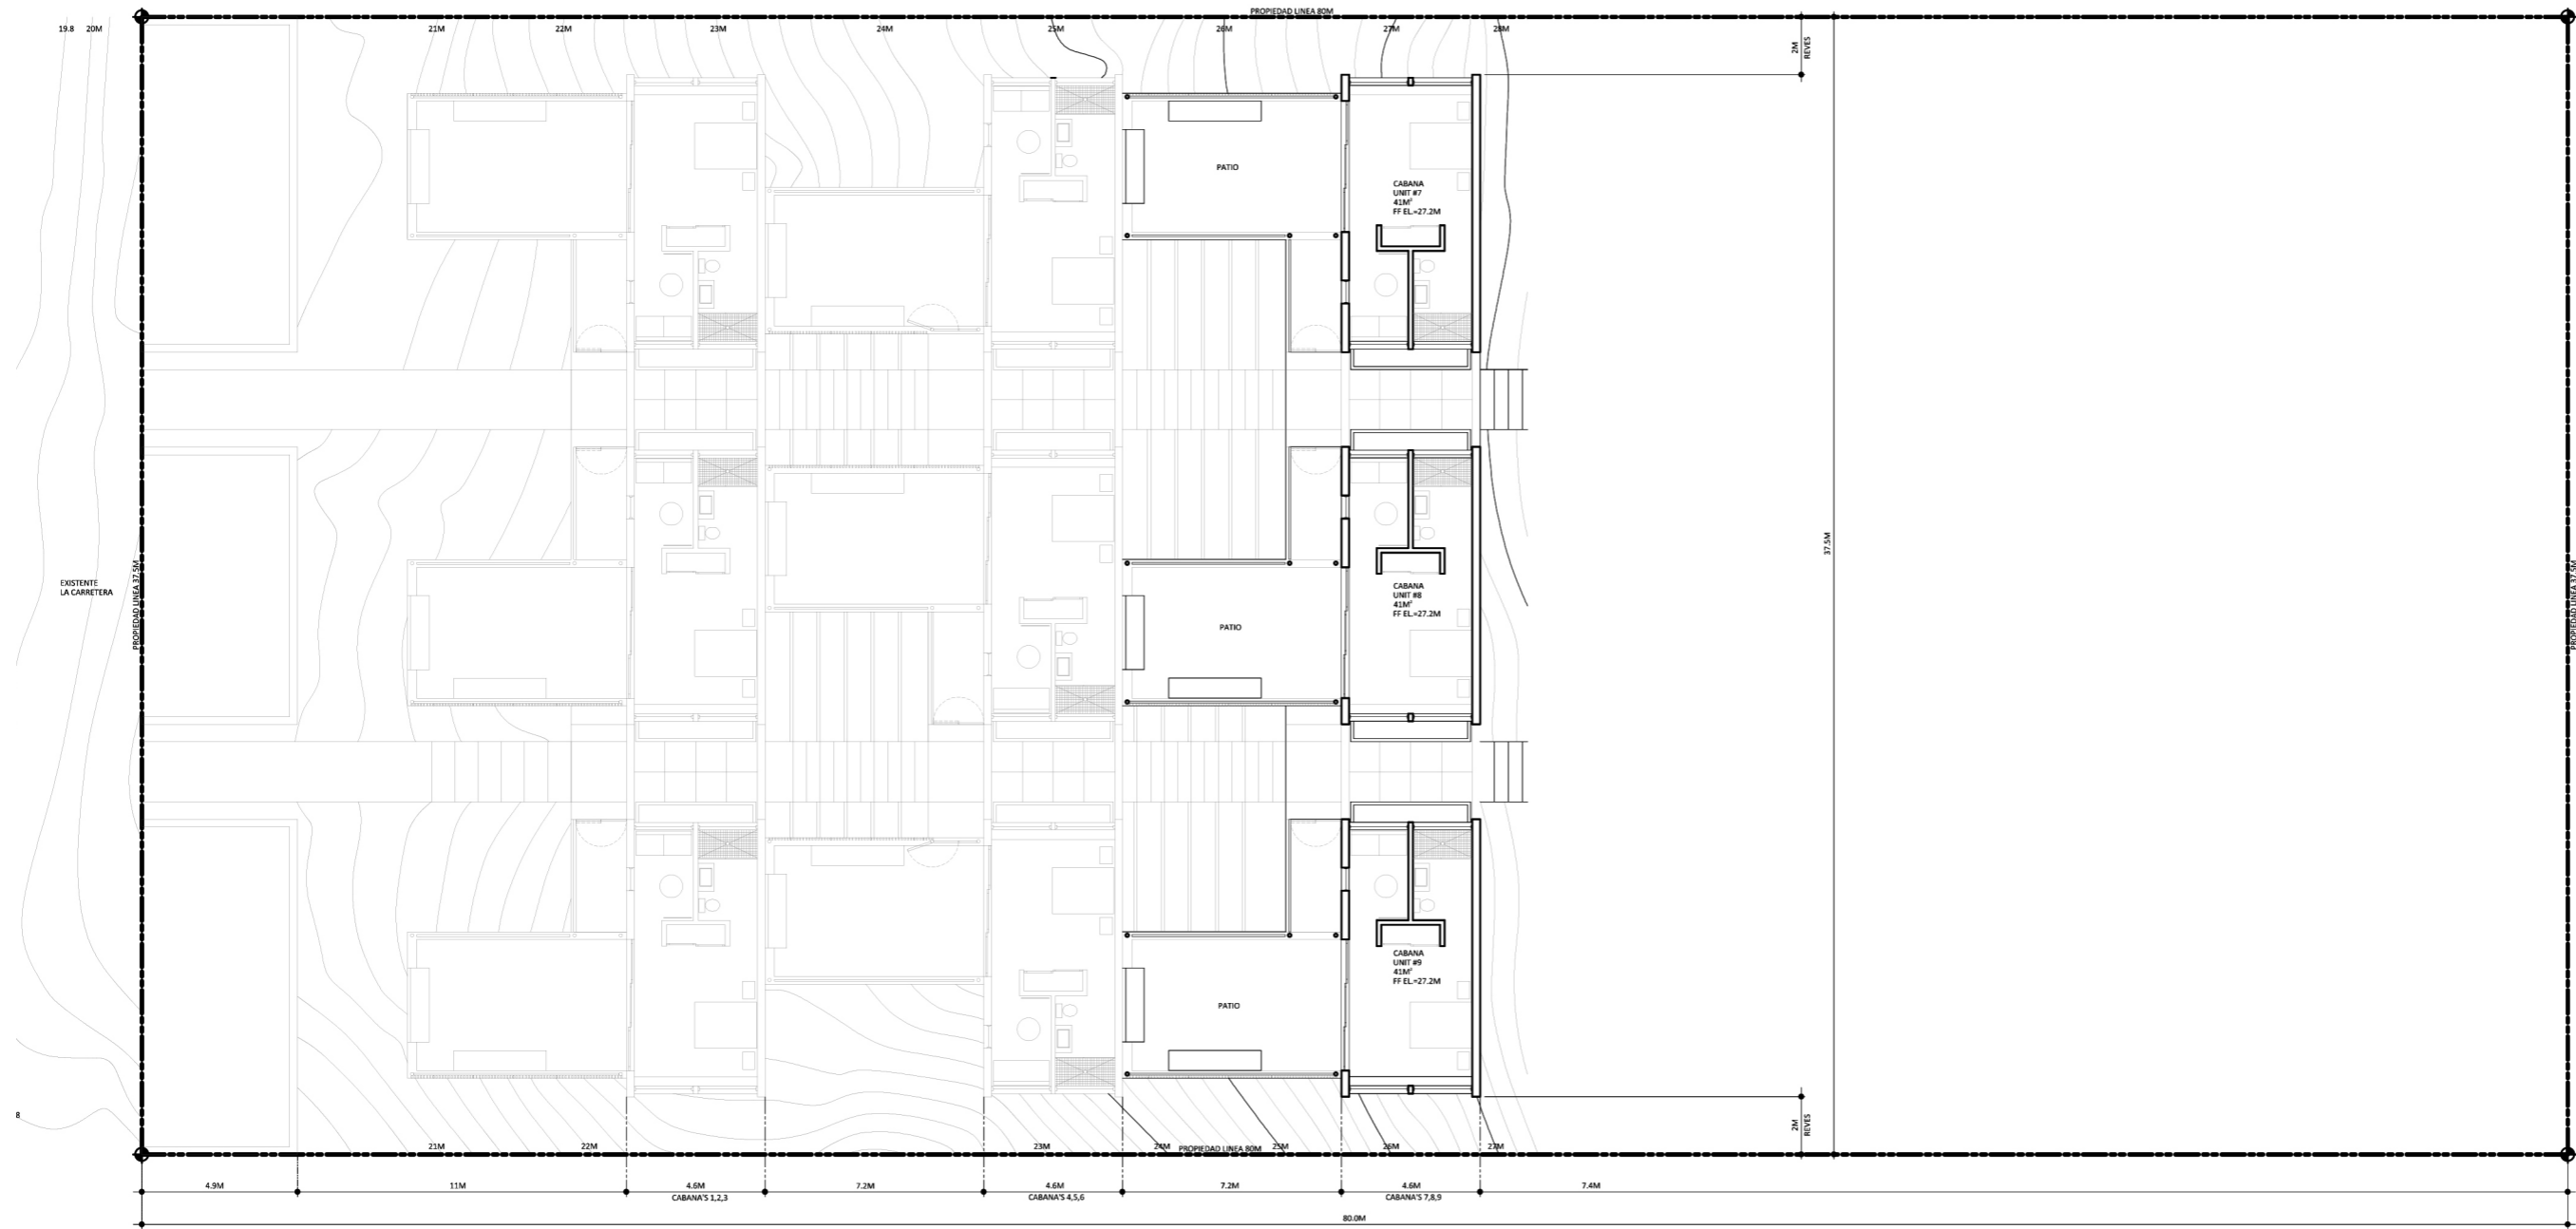


SITIO PLAN - NIVEL 4 - CABANA'S UNITS 7,8,9 - ELEVACION 27.2M - TOTAL M² =123M²

ESCALA = 1:250

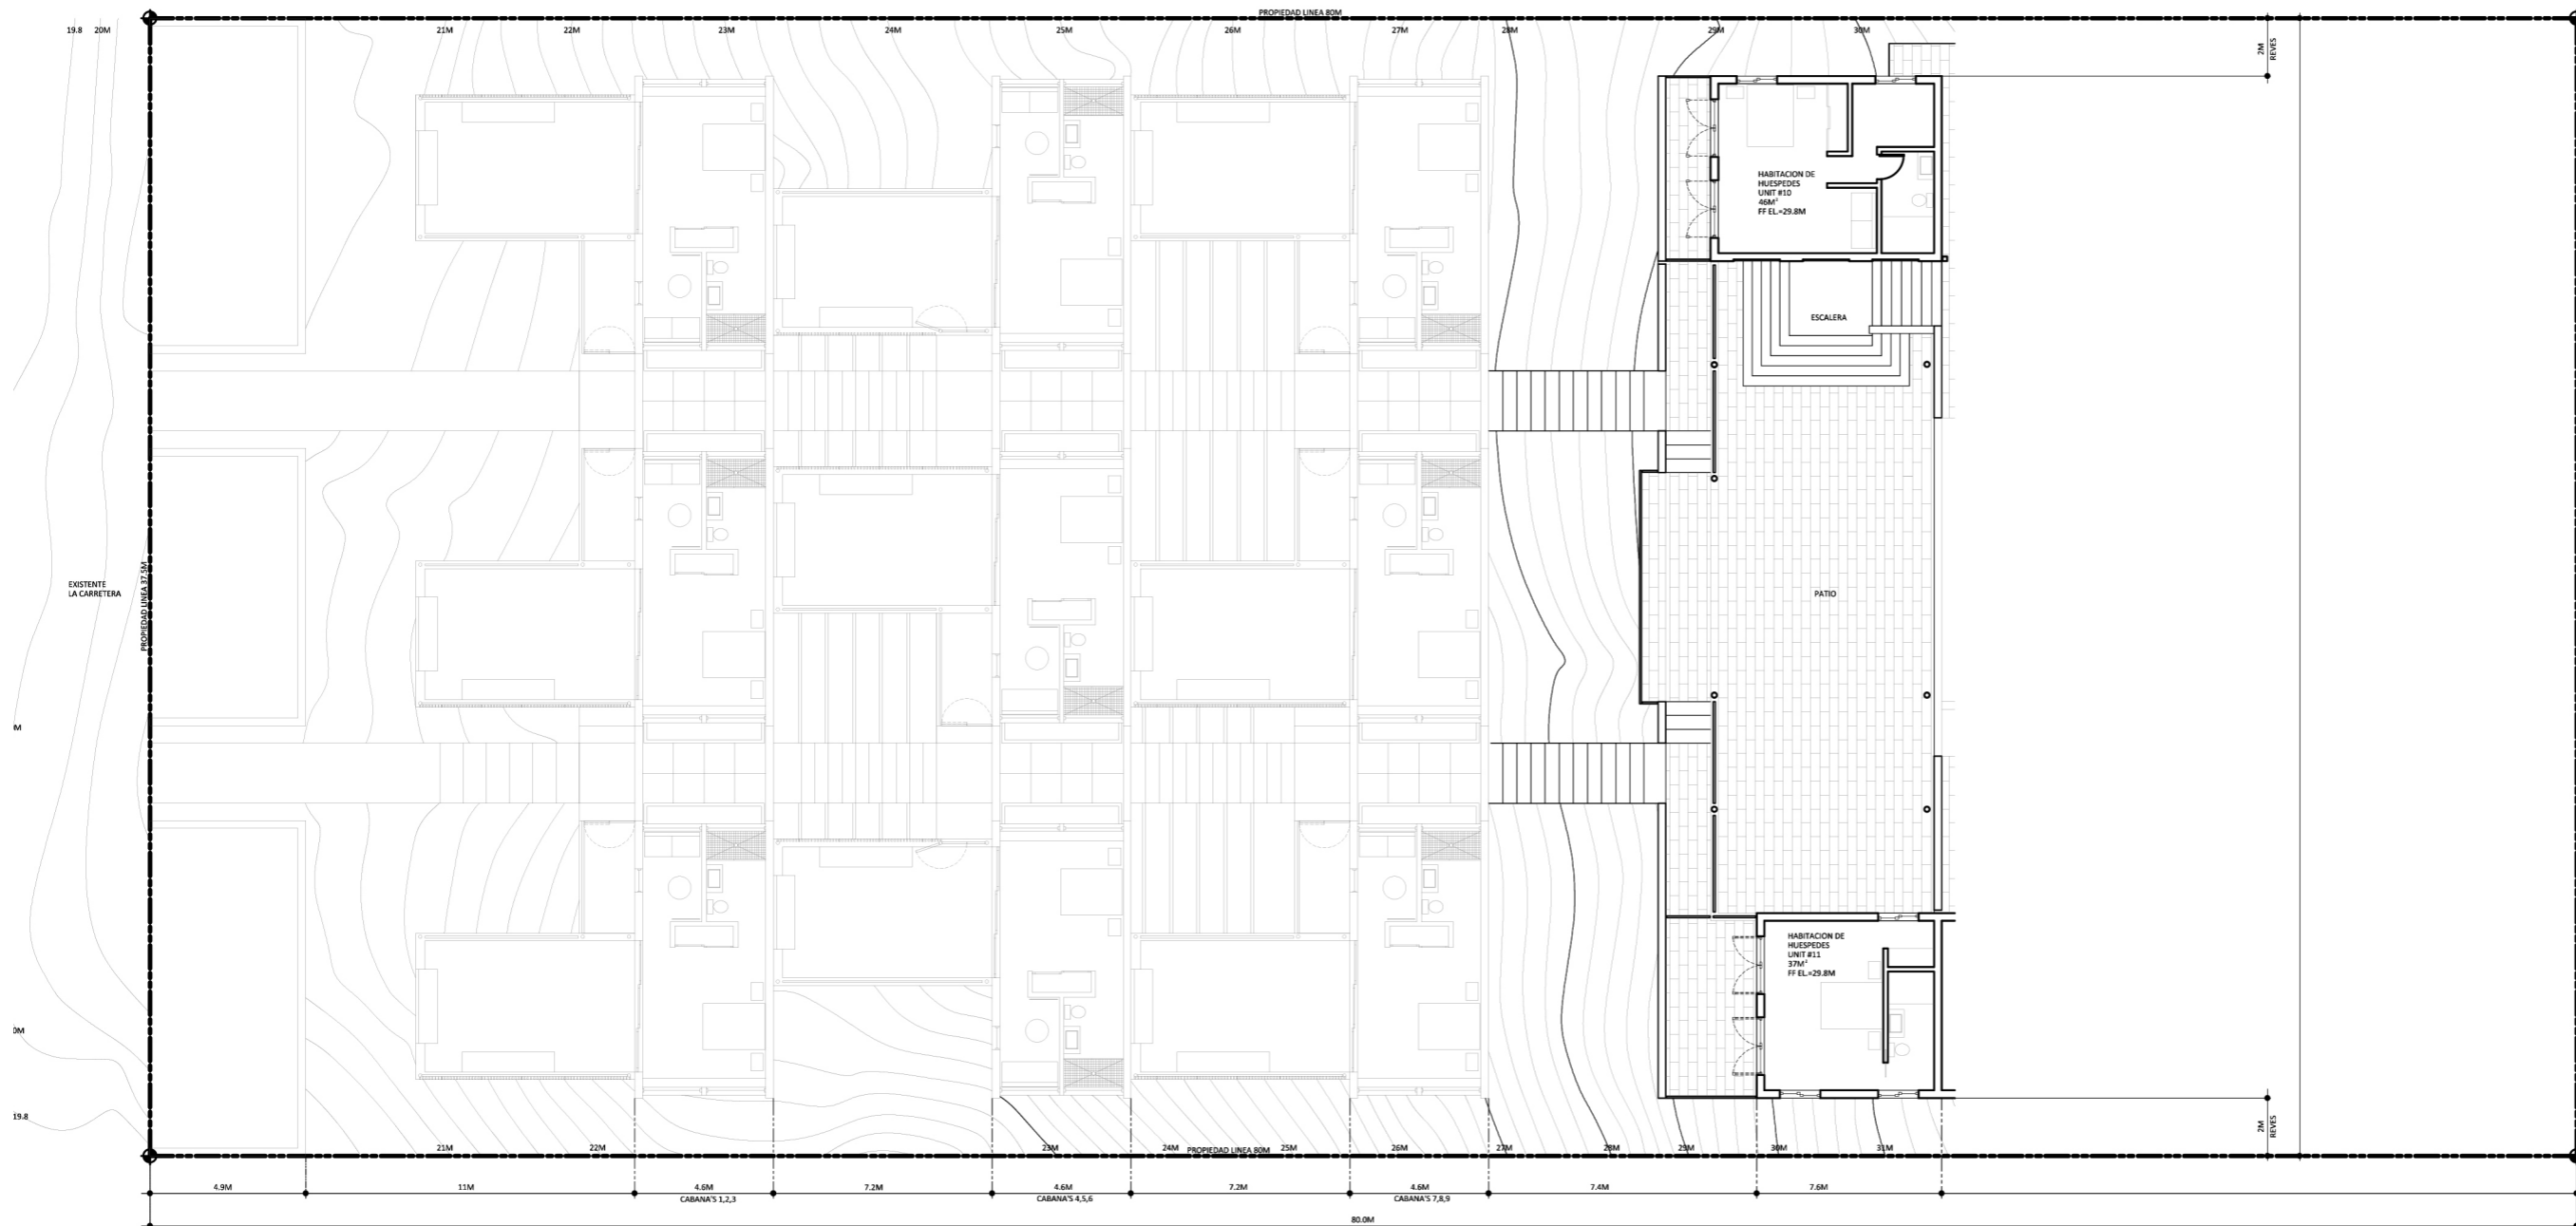

SITIO PLAN - NIVEL 5 - HABITACION DE HUESPES UNITS 10,11 - ELEVACION 29.8M - TOTAL M² =83M²

ESCALA = 1:250

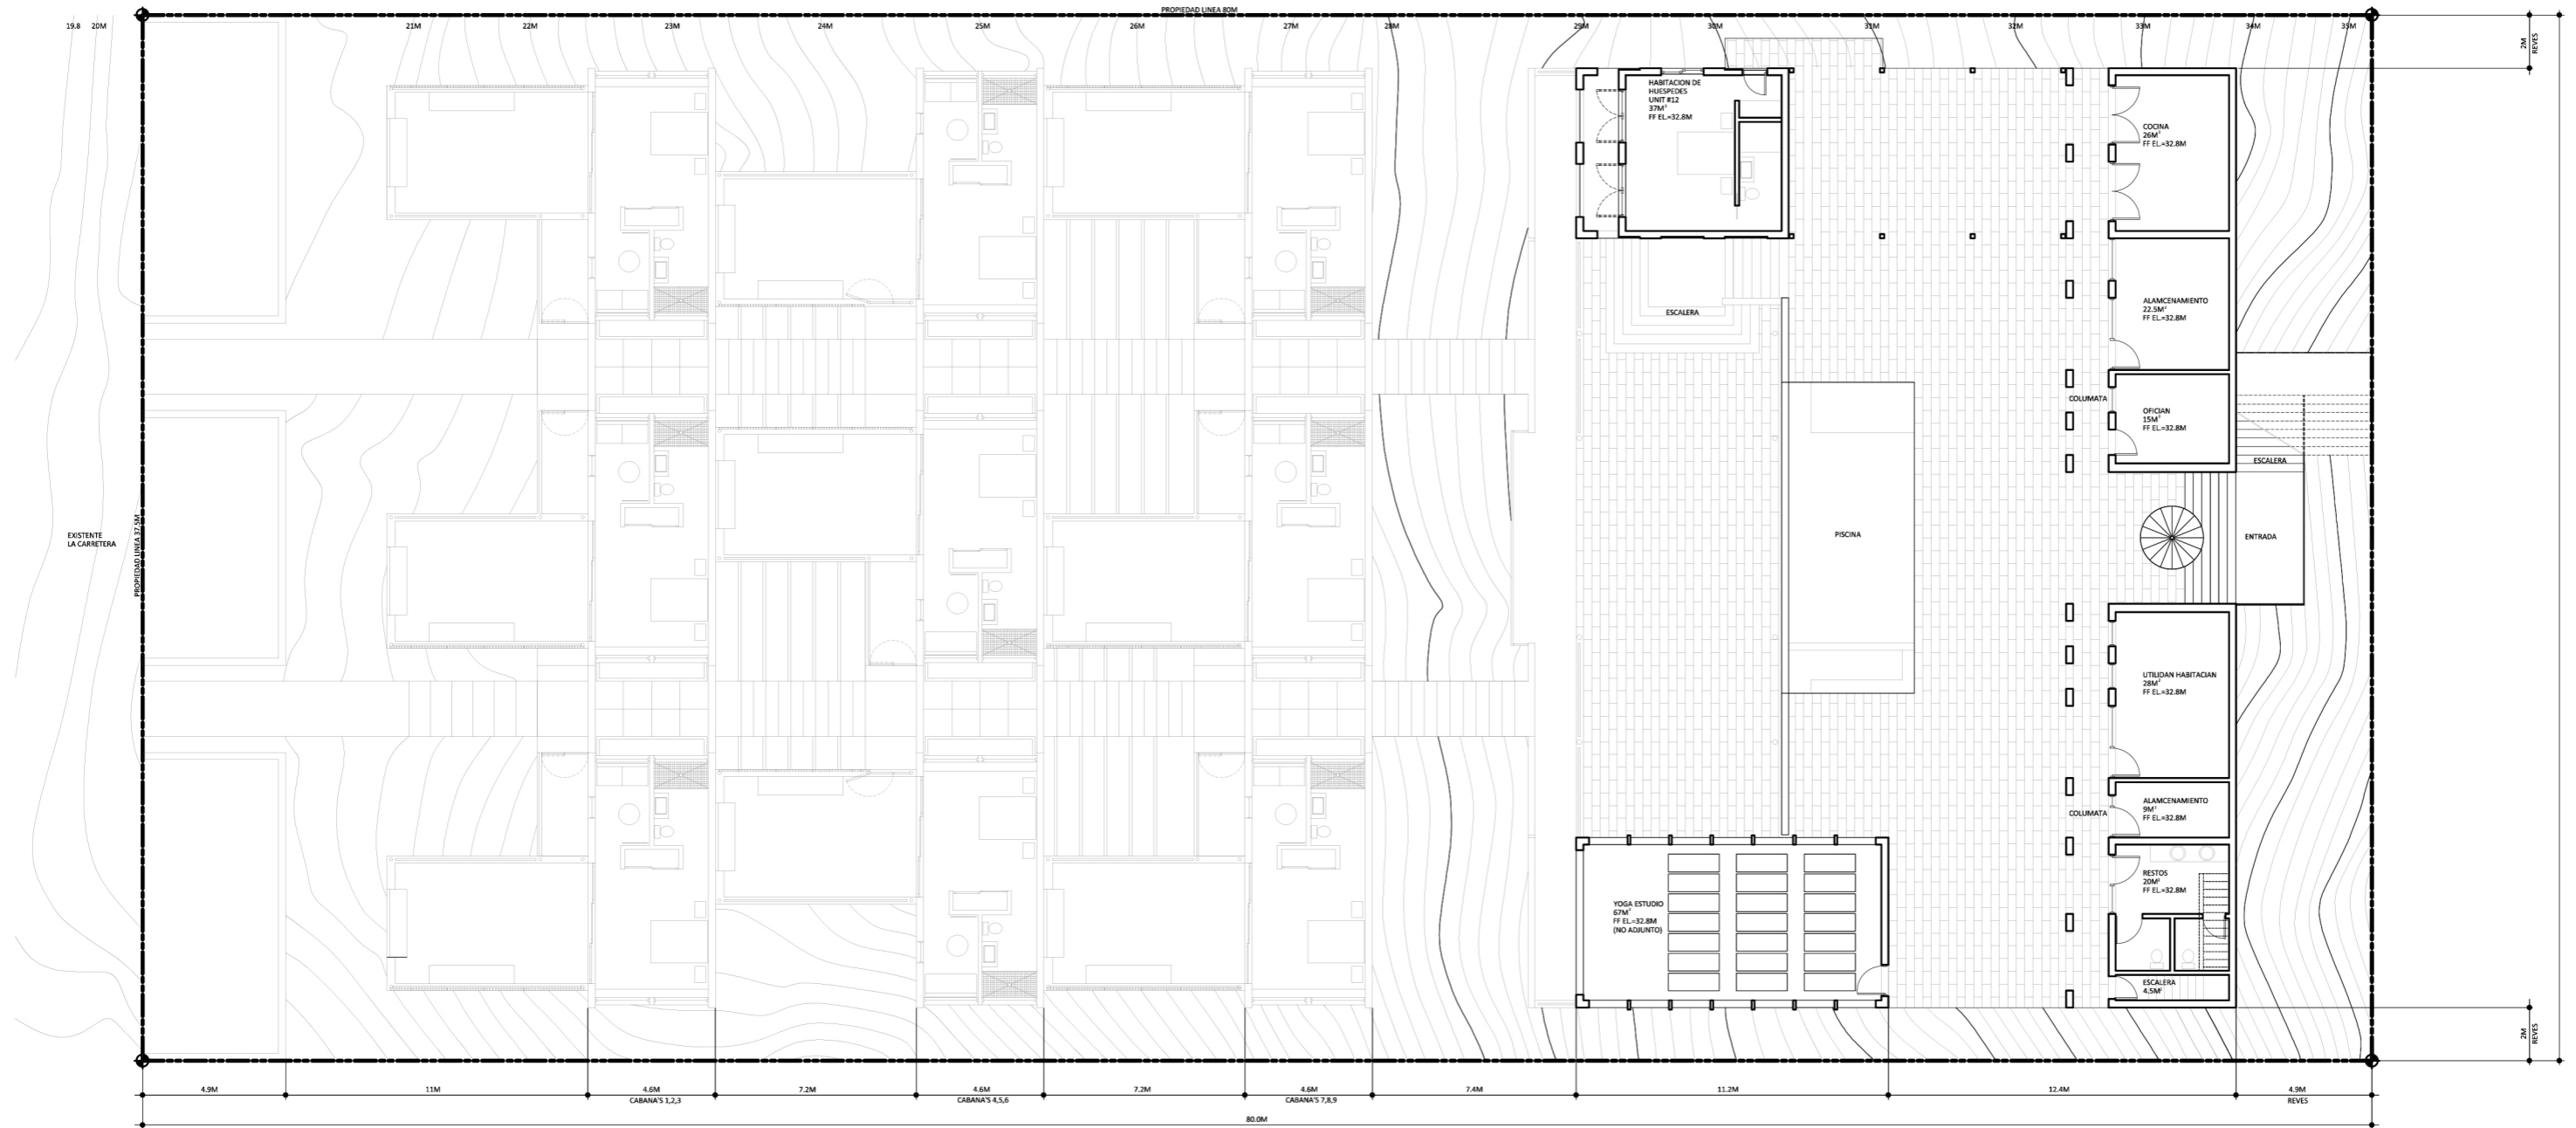


SITIO PLAN - NIVEL 6 - HABITACION DE HUESPES UNITS 12, YOGA ESTUDIO, COMUN ESPACIOS - ELEVACION 32.8M - TOTAL M =229M²

ESCALA = 1:250




SITIO PLAN - NIVEL 7 - HABITACION DE HUESPES UNITS 13,14,15 - ELEVACION 36.6M - TOTAL M =261M²

ESCALA = 1:250

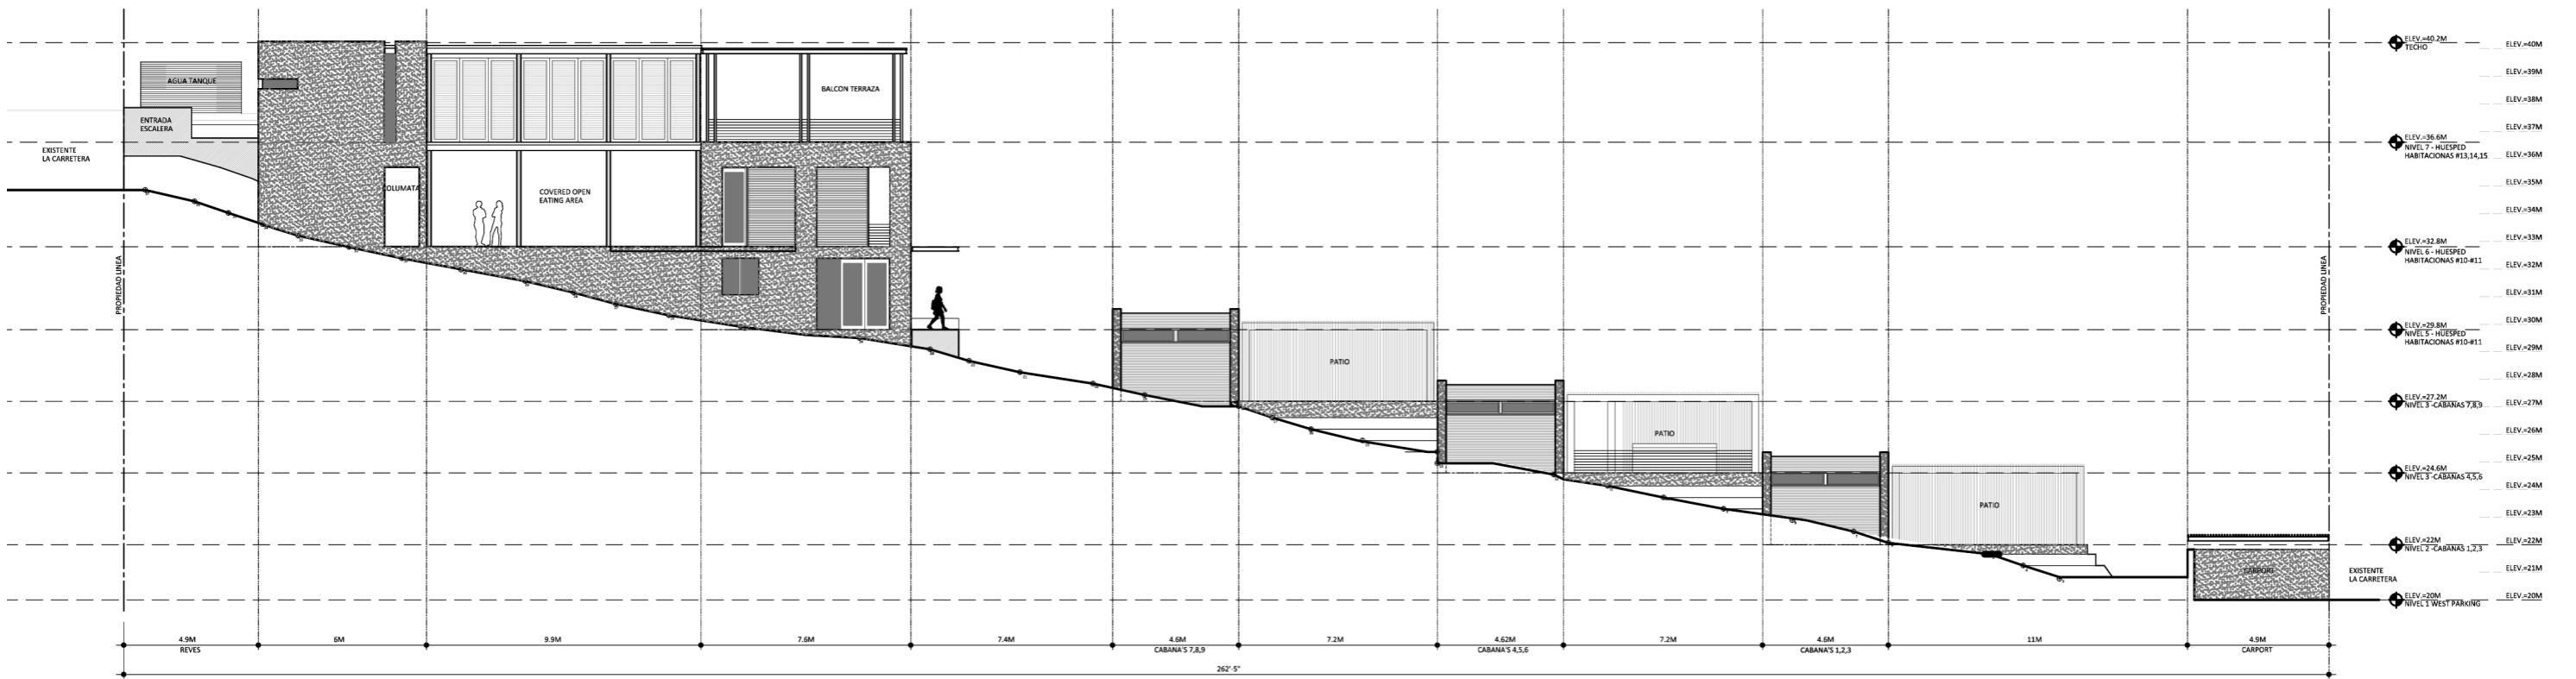


A-A NORTE ELEVACION

ESCALA = 1:250

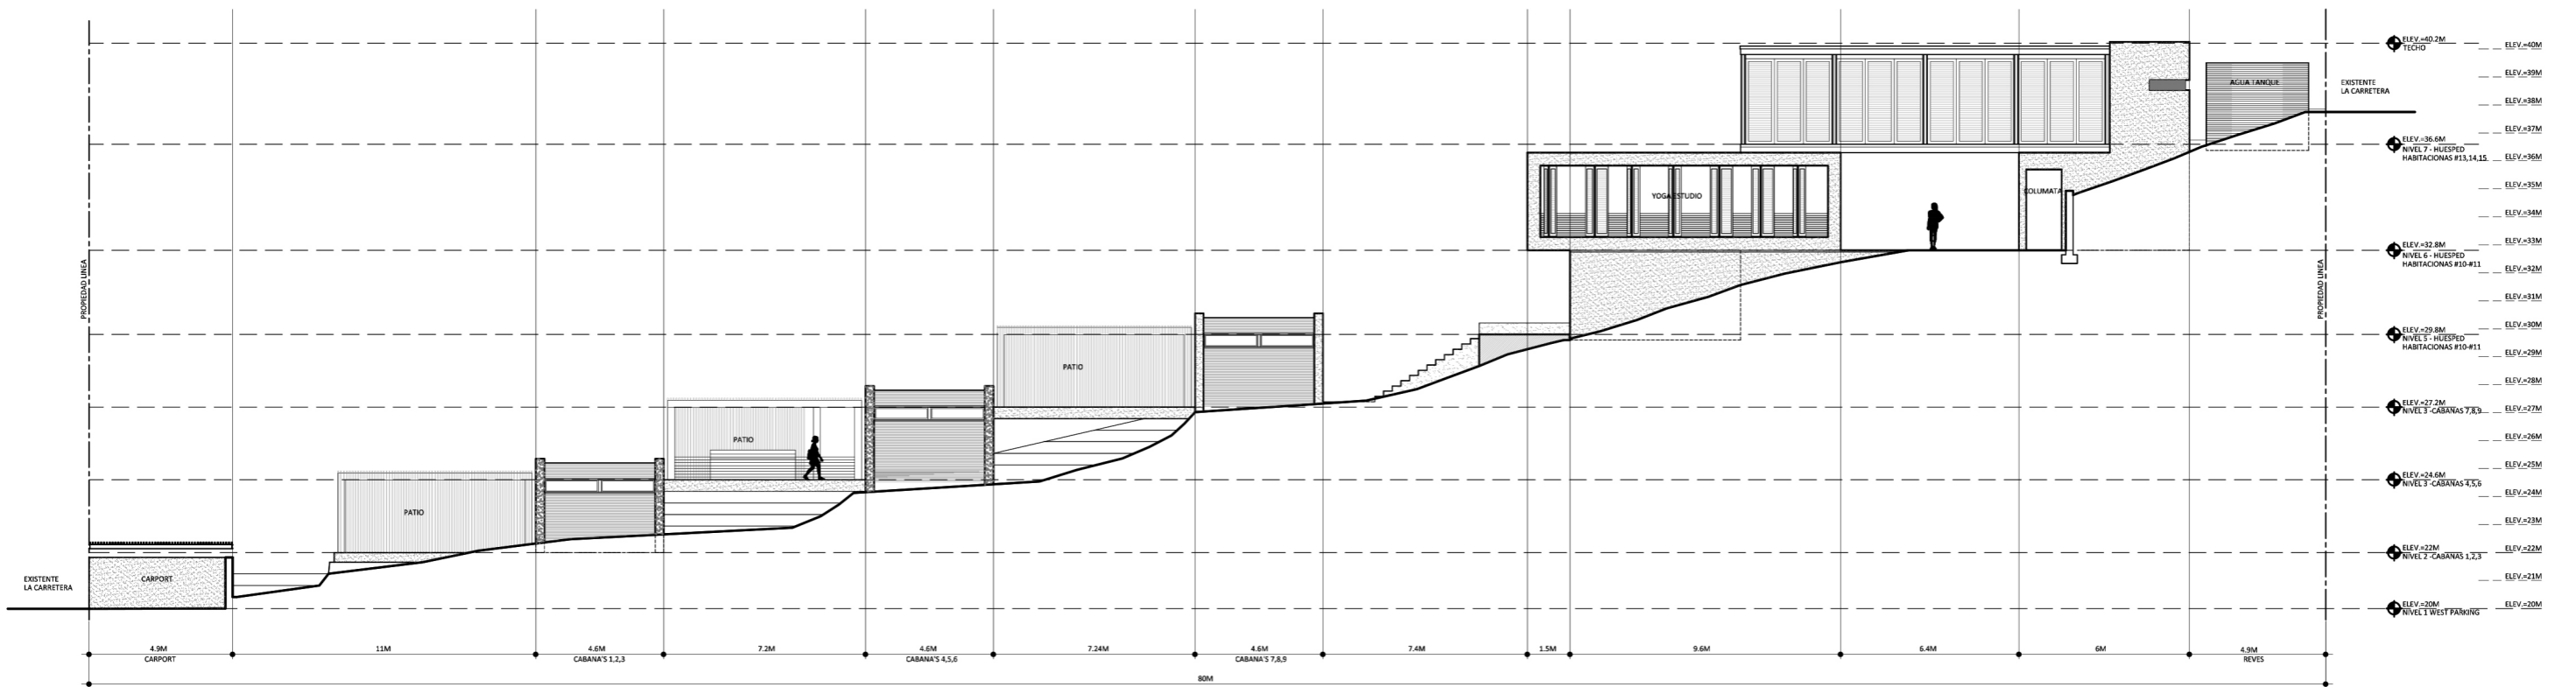

C-C SUR ELEVACION

ESCALA = 1:250

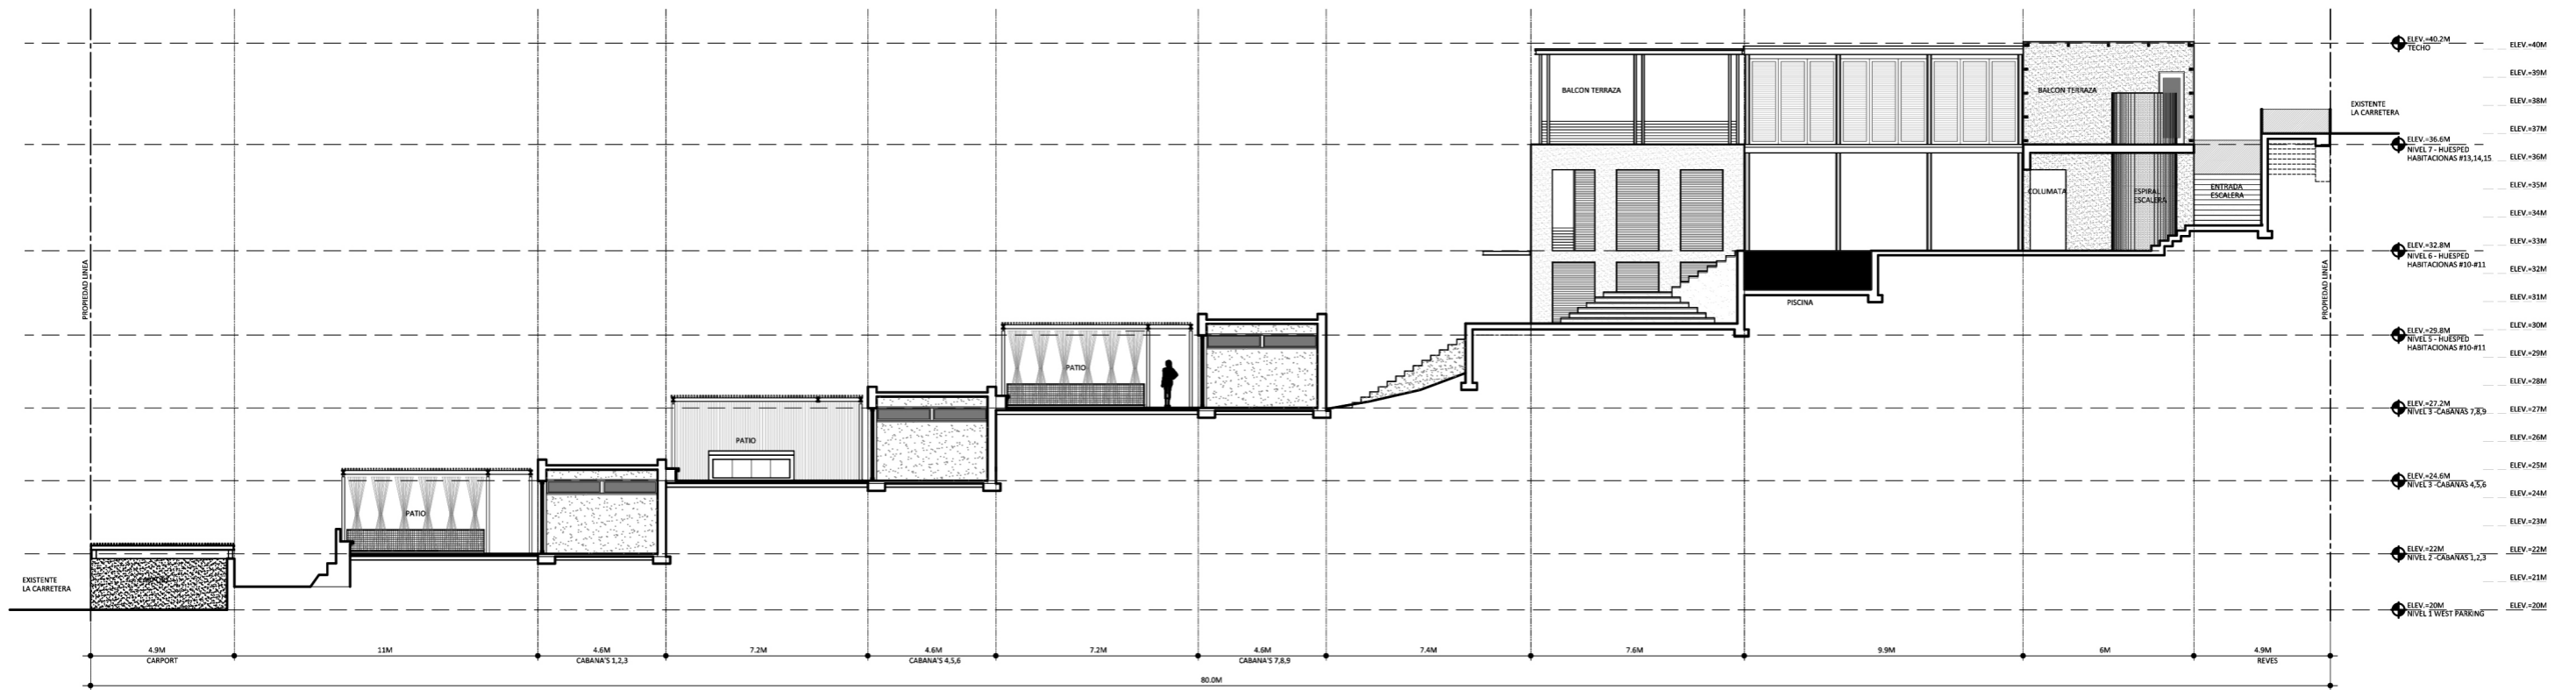


B-B OESTE/ESTE SECCION/ELEVACION

ESCALA = 1:250



D-D OESTE ELEVACION

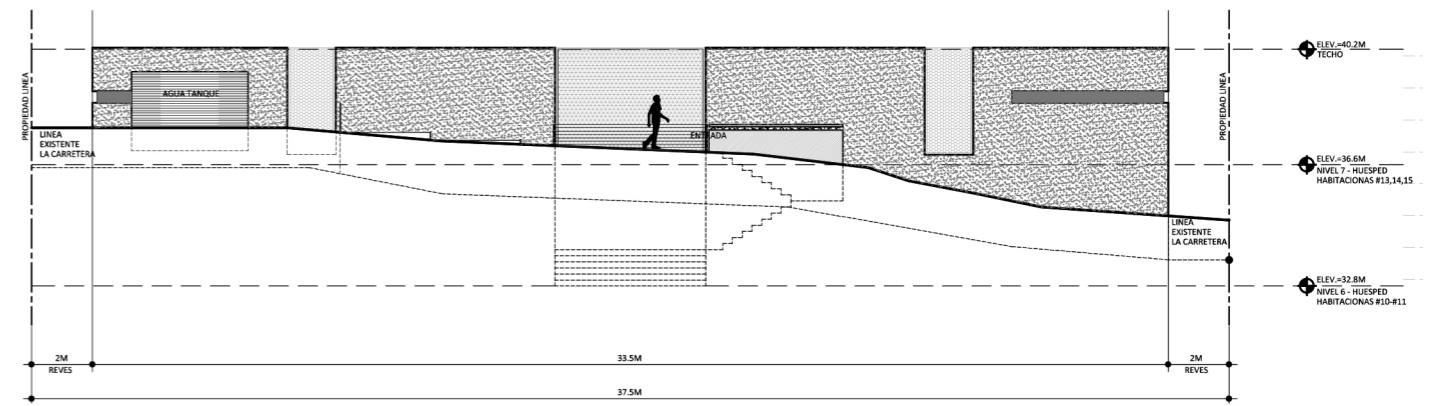

E-E ESTE ELEVACION



